





3 AMBIENTES

PREMIUM

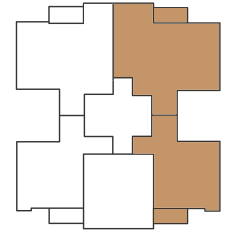

TOTAL SUPERFICIE PROPIA **134.60M²**
SUPERFICIE CUBIERTA **124.80M²** · SUPERFICIE SEMICUBIERTA **9.80M²**

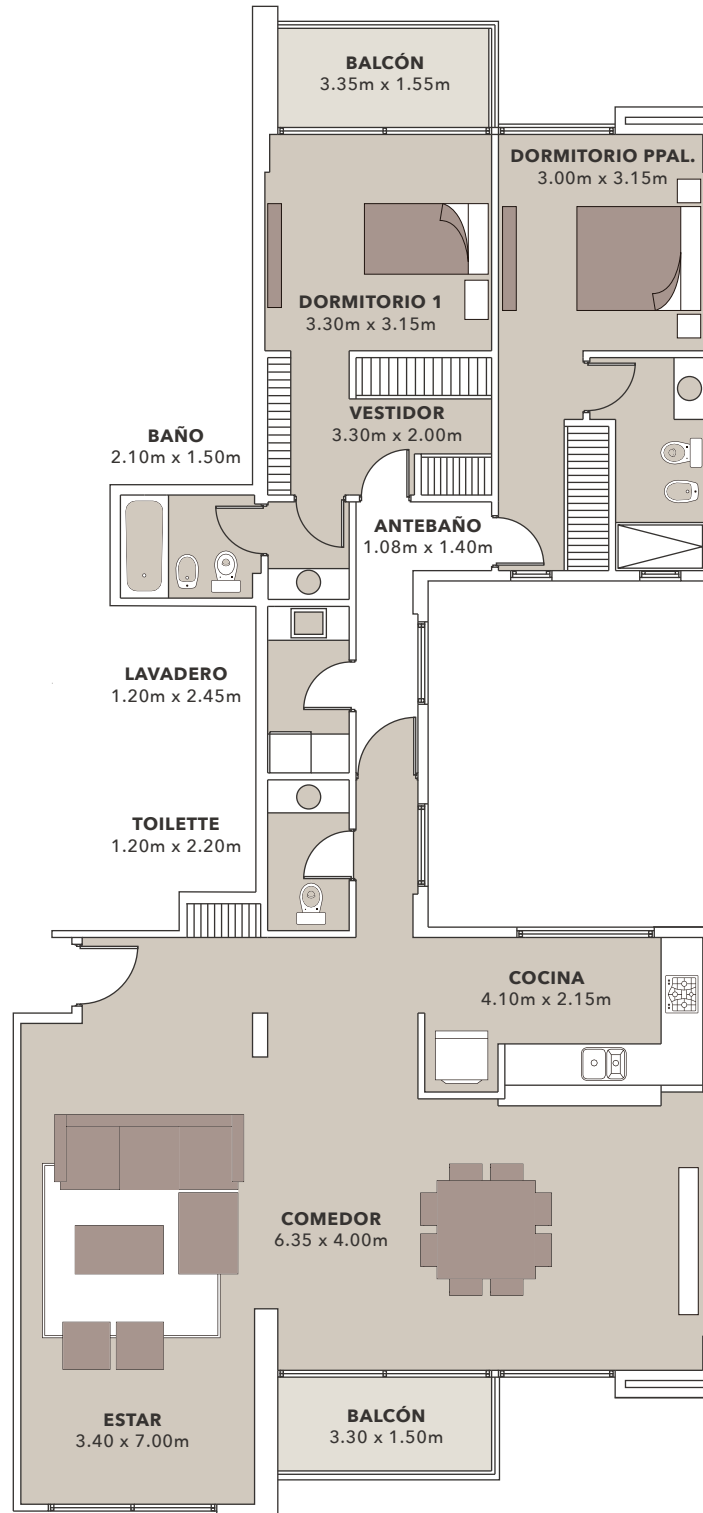

LOS MUEBLES SON A EFECTO DEMOSTRATIVO. NO SE INCLUYEN EN LA VENTA DEL DEPARTAMENTO