




ANTEBAÑO
2.15m x 1.10m

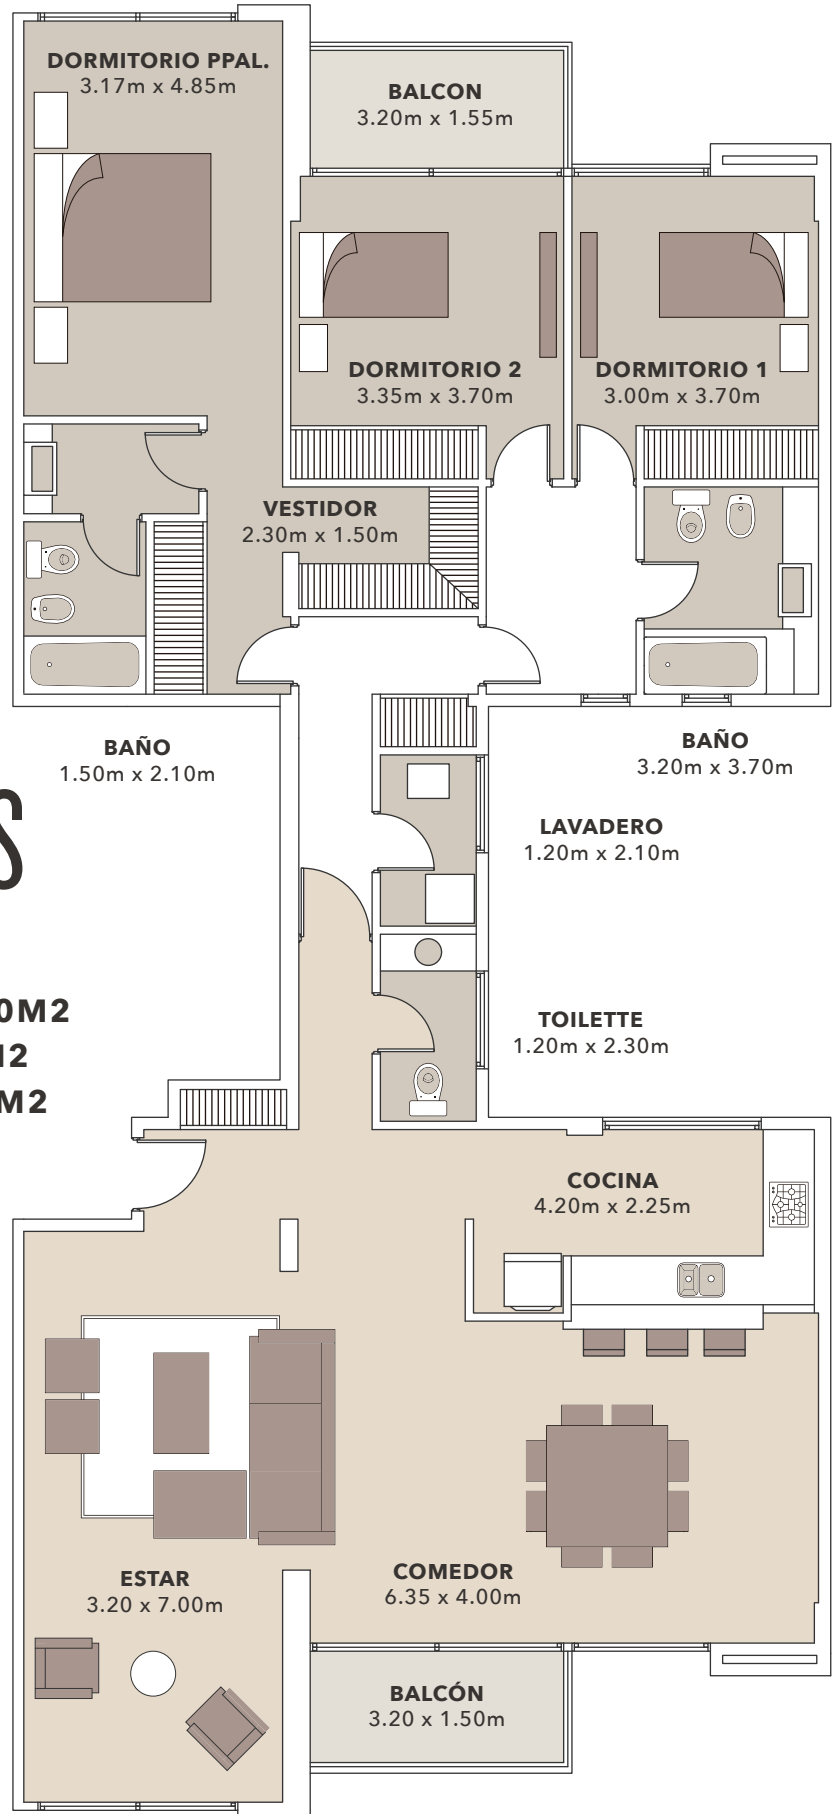


4 AMBIENTES

"B" 7° Y 8° PISOS

TOTAL SUPERFICIE PROPIA **156.20M²**

SUPERFICIE CUBIERTA **146.40M²**

SUPERFICIE SEMICUBIERTA **9.80M²**

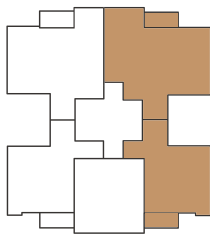

LOS MUEBLES SON A EFECTO DEMOSTRATIVO. NO SE INCLUYEN EN LA VENTA DEL DEPARTAMENTO